
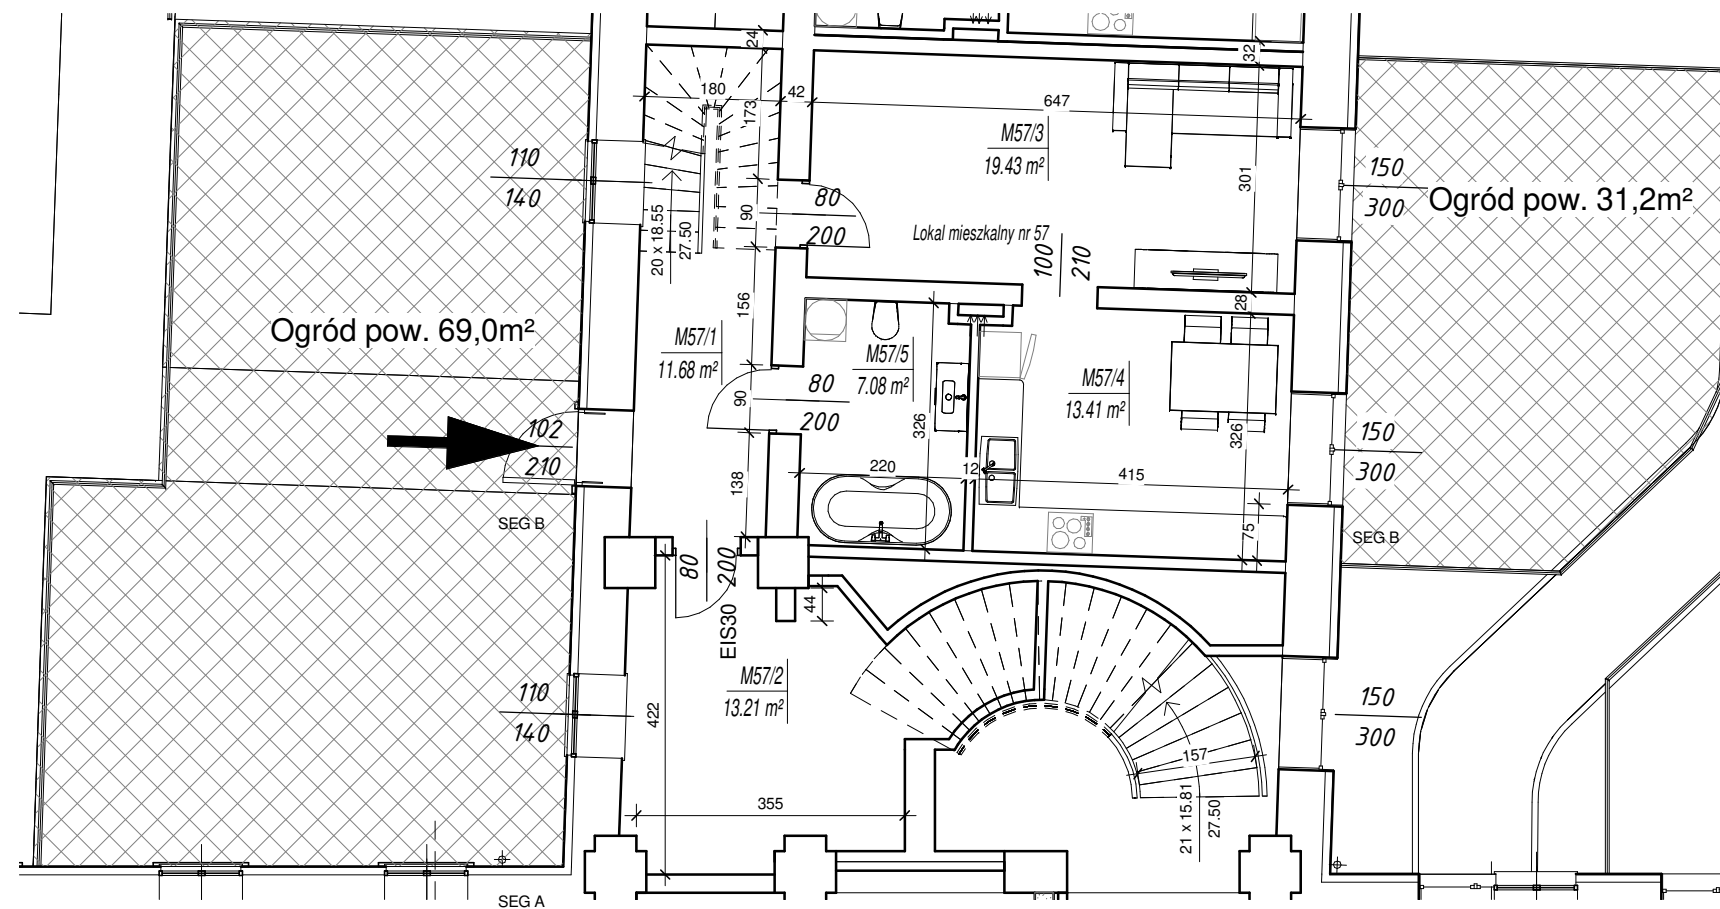
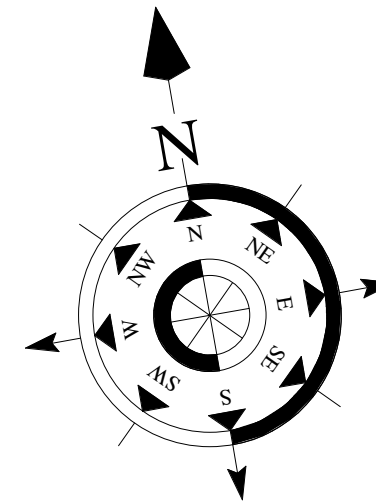


0 BP1 M57

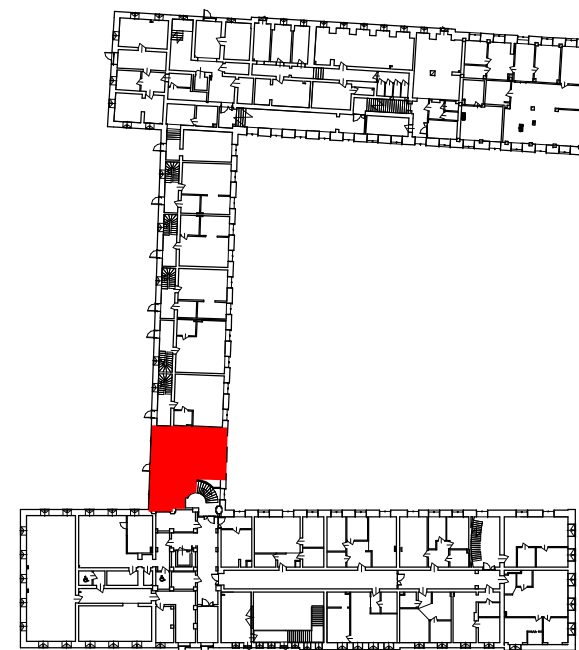

0 BP0 M57

M57/1	Hol	11,68
M57/2	Pokój	13,14
M57/3	Salon	19,43
M57/4	Kuchnia	13,41
M57/5	Łazienka	7,08
M57/6	Hol	12,92
M57/7	Pom. gospodarcze	8,81
M57/8	Pokój	19,37
M57/9	Komunikacja	2,62
M57/10	Pokój	13,86
M57/11	Garderoba	3,99
<b>Lokal mieszkalny nr 57</b>		<b>126,31</b>
<b>Części składowe:</b>		
Ogródek przydomowy		69,00
Ogródek przydomowy		31,20

## PRIME DEVELOPER Skrentny i Wsp. Sp. j.

NAZWA OBIEKTU	Przebudowa i zmiana sposobu użytkowania budynku koszarowo-administracyjnego na mieszkalny wielorodzinny z usługami w parterze - aneks nr 1	
ADRES OBIEKTU	64-920 Piła, dz. nr 132, obręb 0002	
TYTUŁ RYSUNKU	Lokal mieszkalny nr 57, segment B, P-0, P-1	
SKALA	01.08.2019r.	M - 57