
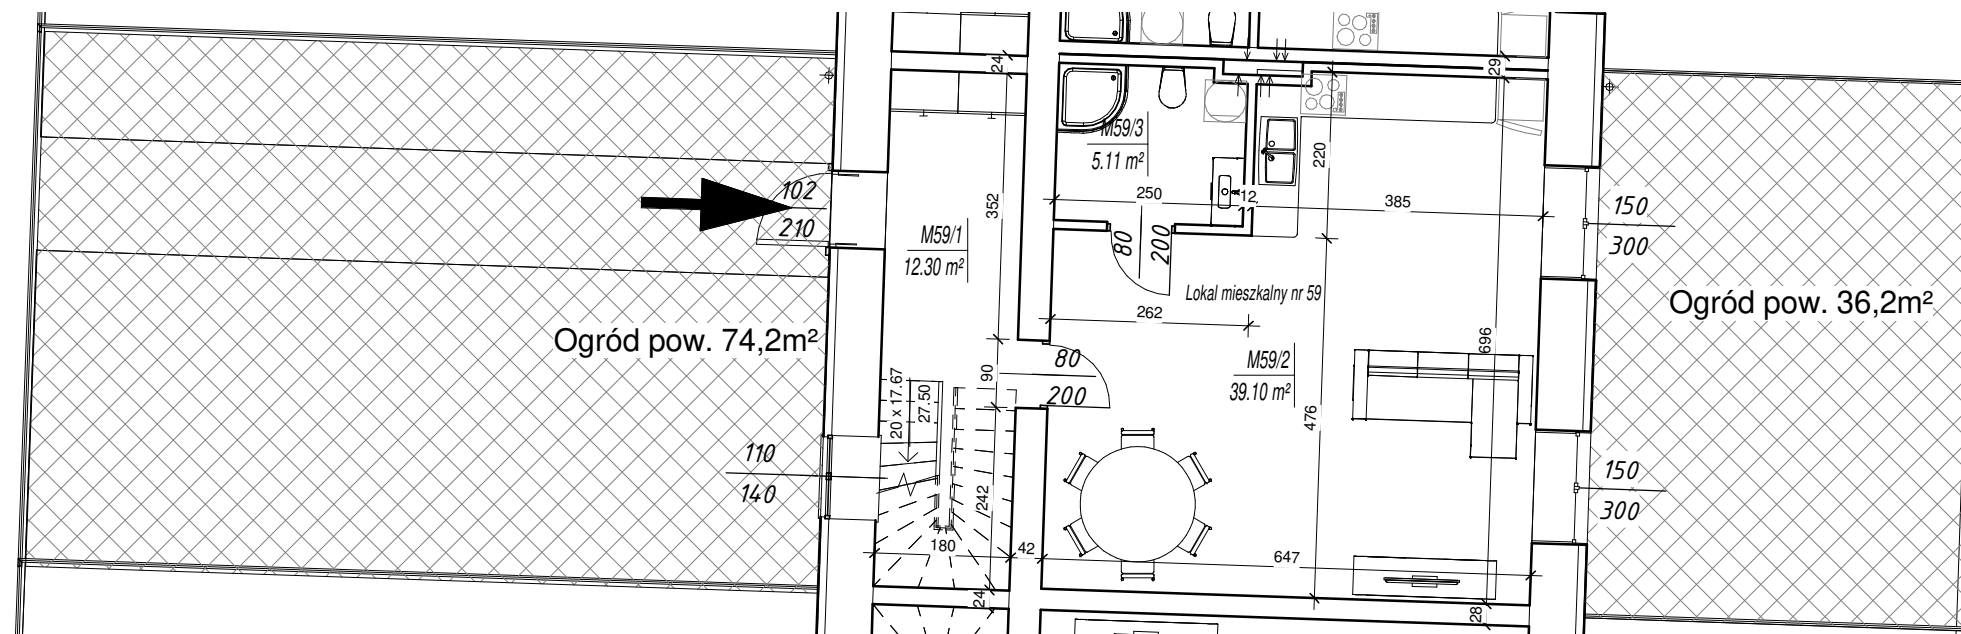
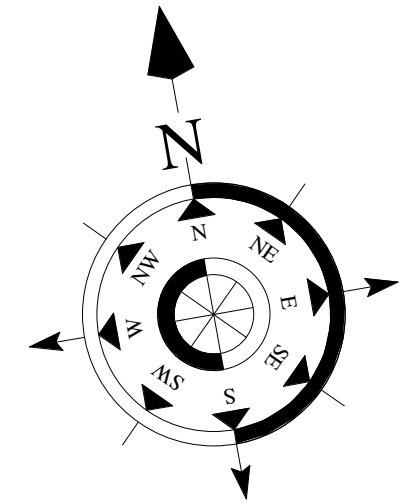


0 BP1 M59

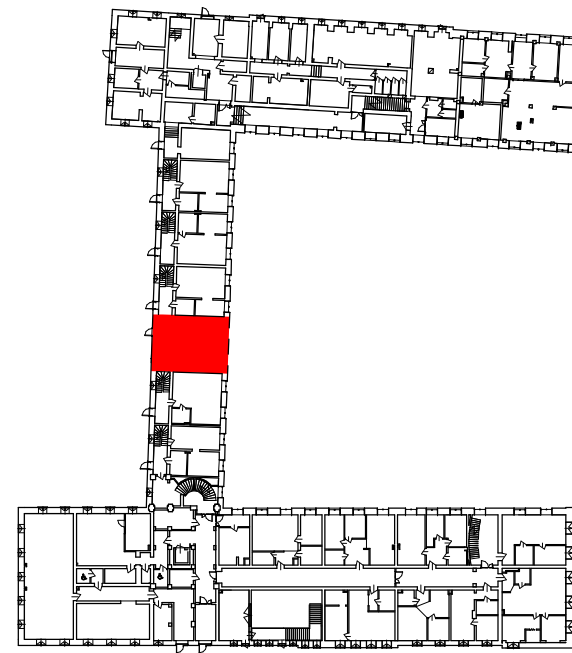

0 BP0 M59

<b>PRIME DEVELOPER</b> <b>Skrentny i Wsp. Sp. j.</b>		
NAZWA OBIEKTU	Przebudowa i zmiana sposobu użytkowania budynku koszarowo-administracyjnego na mieszkalny wielorodzinny z usługami w parterze - aneks nr 1	
ADRES OBIEKTU	64-920 Piła, dz. nr 132, obręb 0002	
TYTUŁ RYSUNKU	Lokal mieszkalny nr 59, segment B, P-0, P-1	
SKALA	01.08.2019r.	M - 59